


İSOV TEKNİK LİSESİ
MİMARİ YAPI TEKNİK RESSAMLIĞI
11. SINIF BİLGİSAYARLI ÇİZİM ATELYESİ 1.YAZILI SORUSU

Soru: Krokisi verilen planın mimari esaslara göre 1/50 ölçeğinde çizimini yapınız?

Not: Uygun yerlere Kolonları 30/60 ölçüsünde ve Perde Kolonları da 25/..... ölçüsünde düzenleyiniz.
Kapı Ölçüleri: K1:100/220, K2:90/210, K3:80/210 Pencere Ölçüleri:P1:200/140 P2:150/140 P3:120/120 P4:60/60
Süre: 8 ders saati

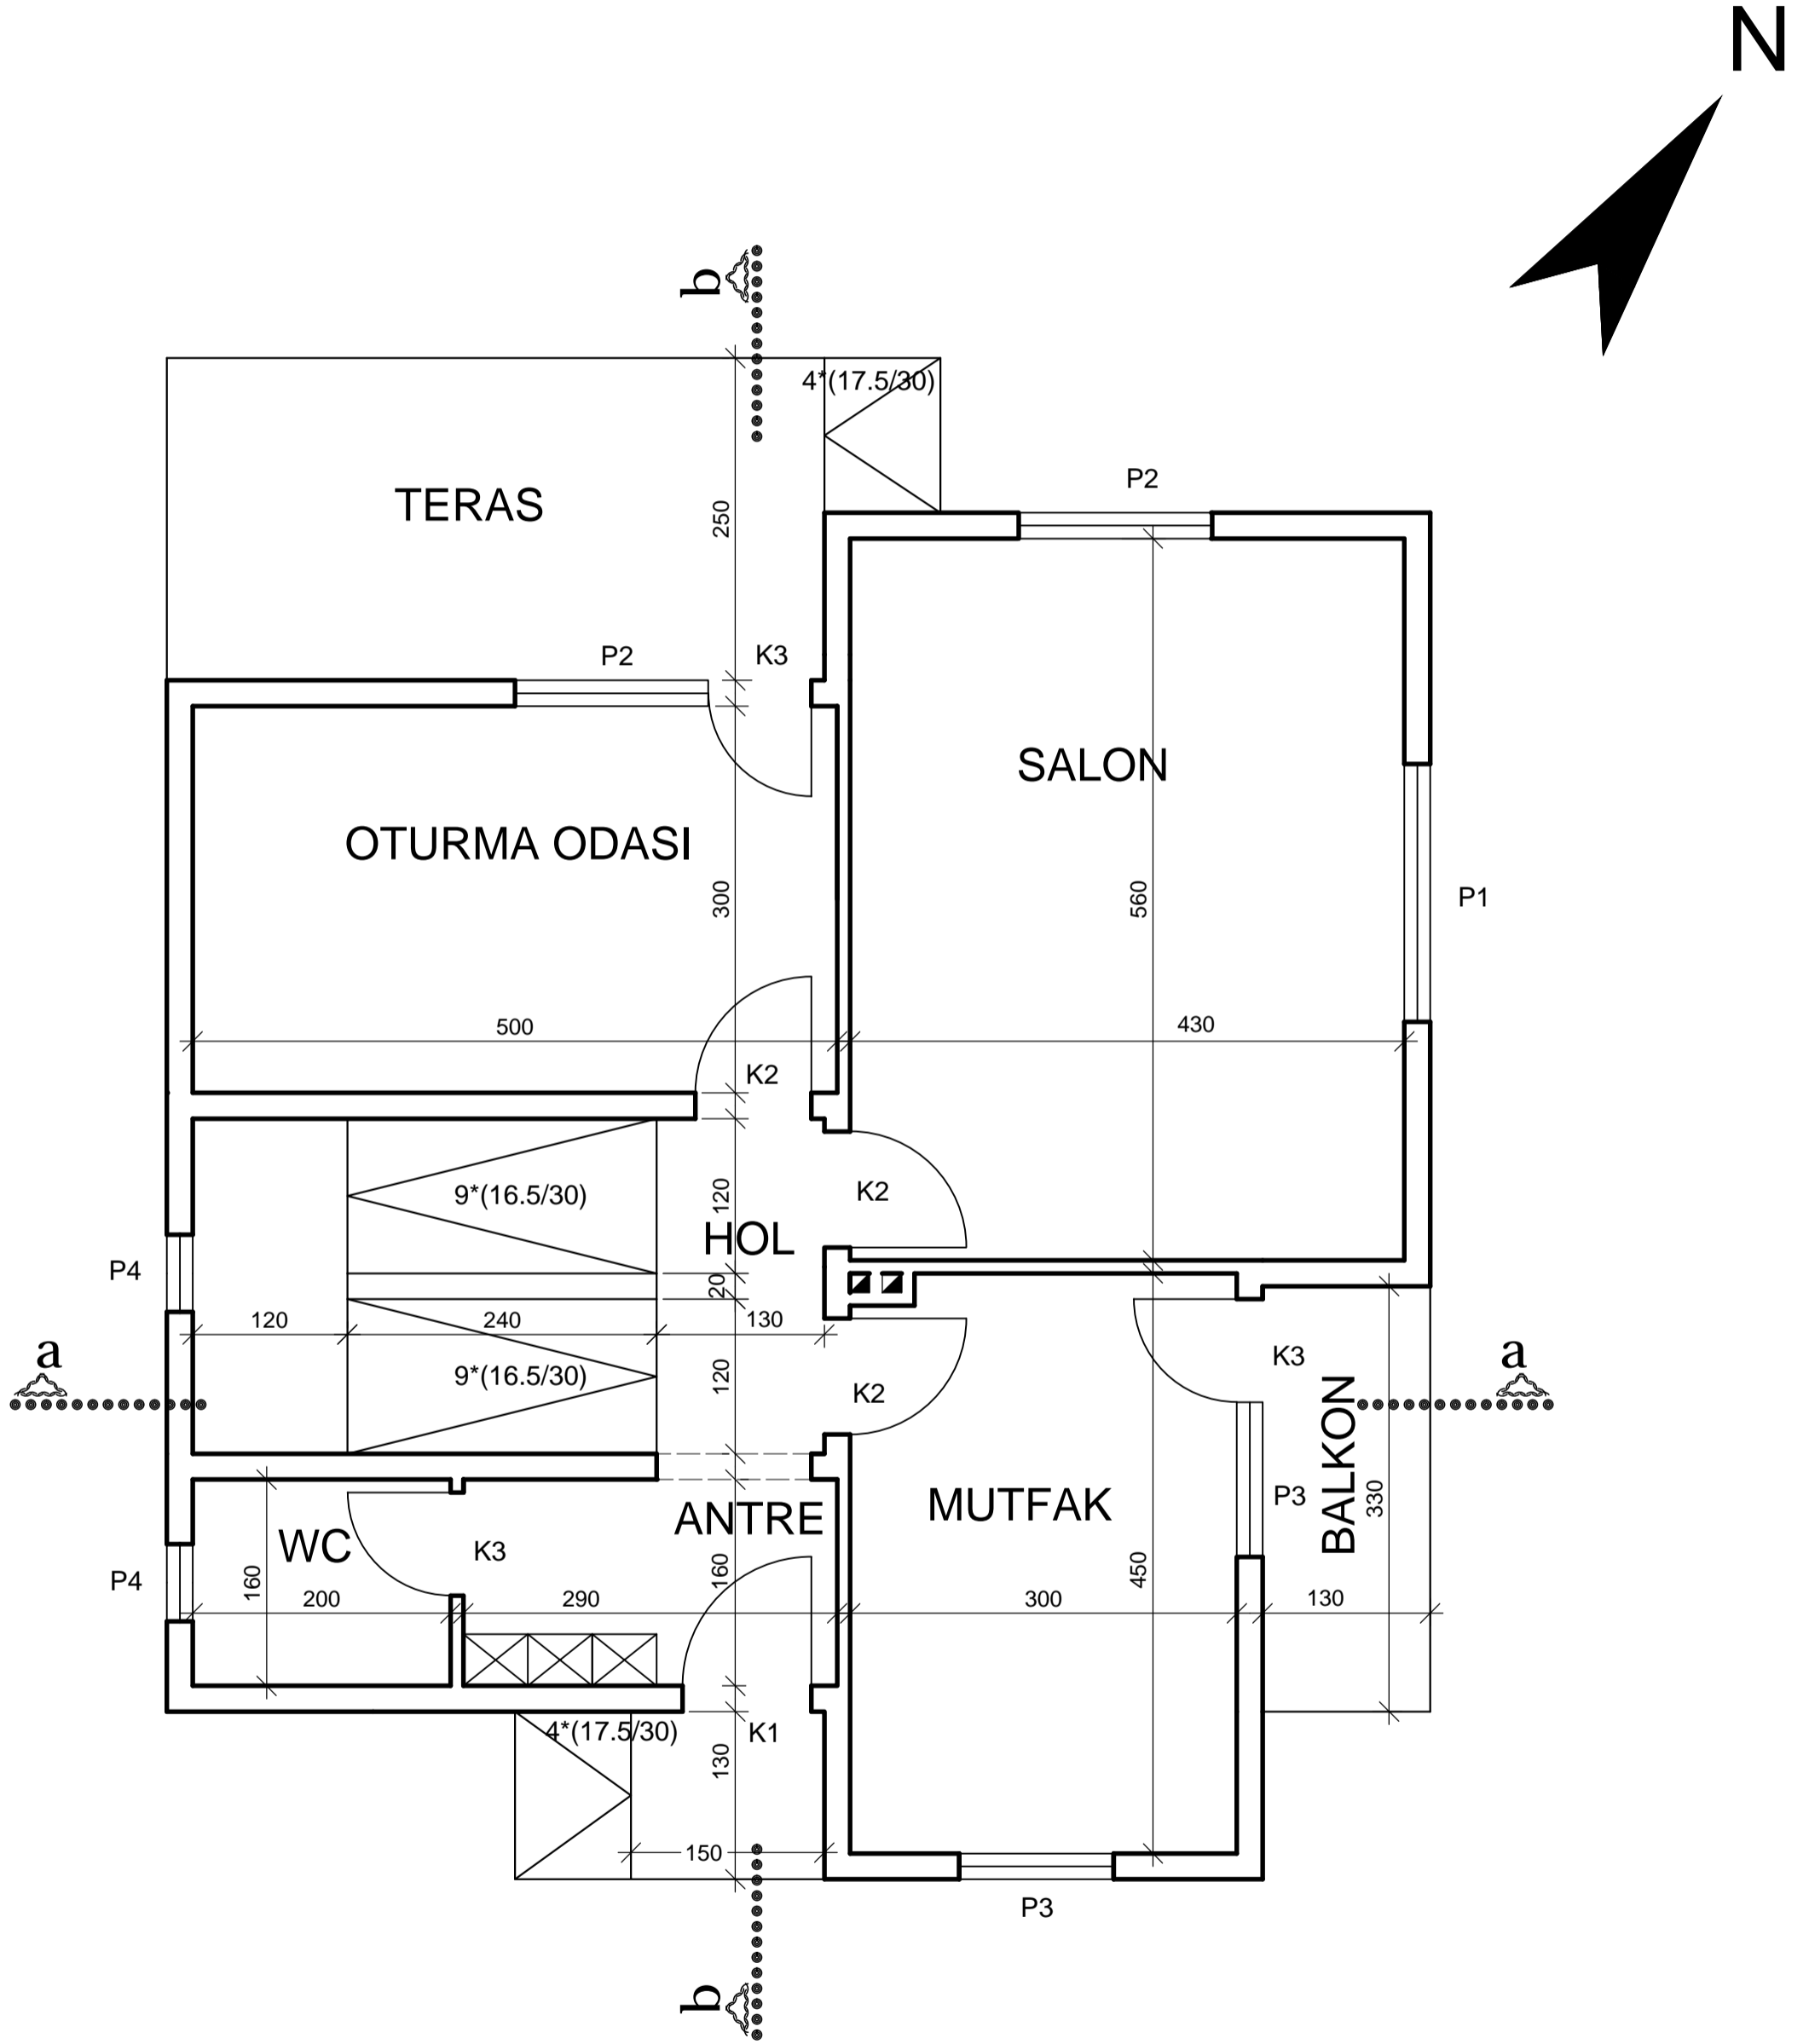

ALT KAT PLANI Ö:1/50