


MİMARİ YAPI TEKNİK RESSAMLIĞI
11. SINIF BİLGİSAYARLI ÇİZİM ATELYESİ

N

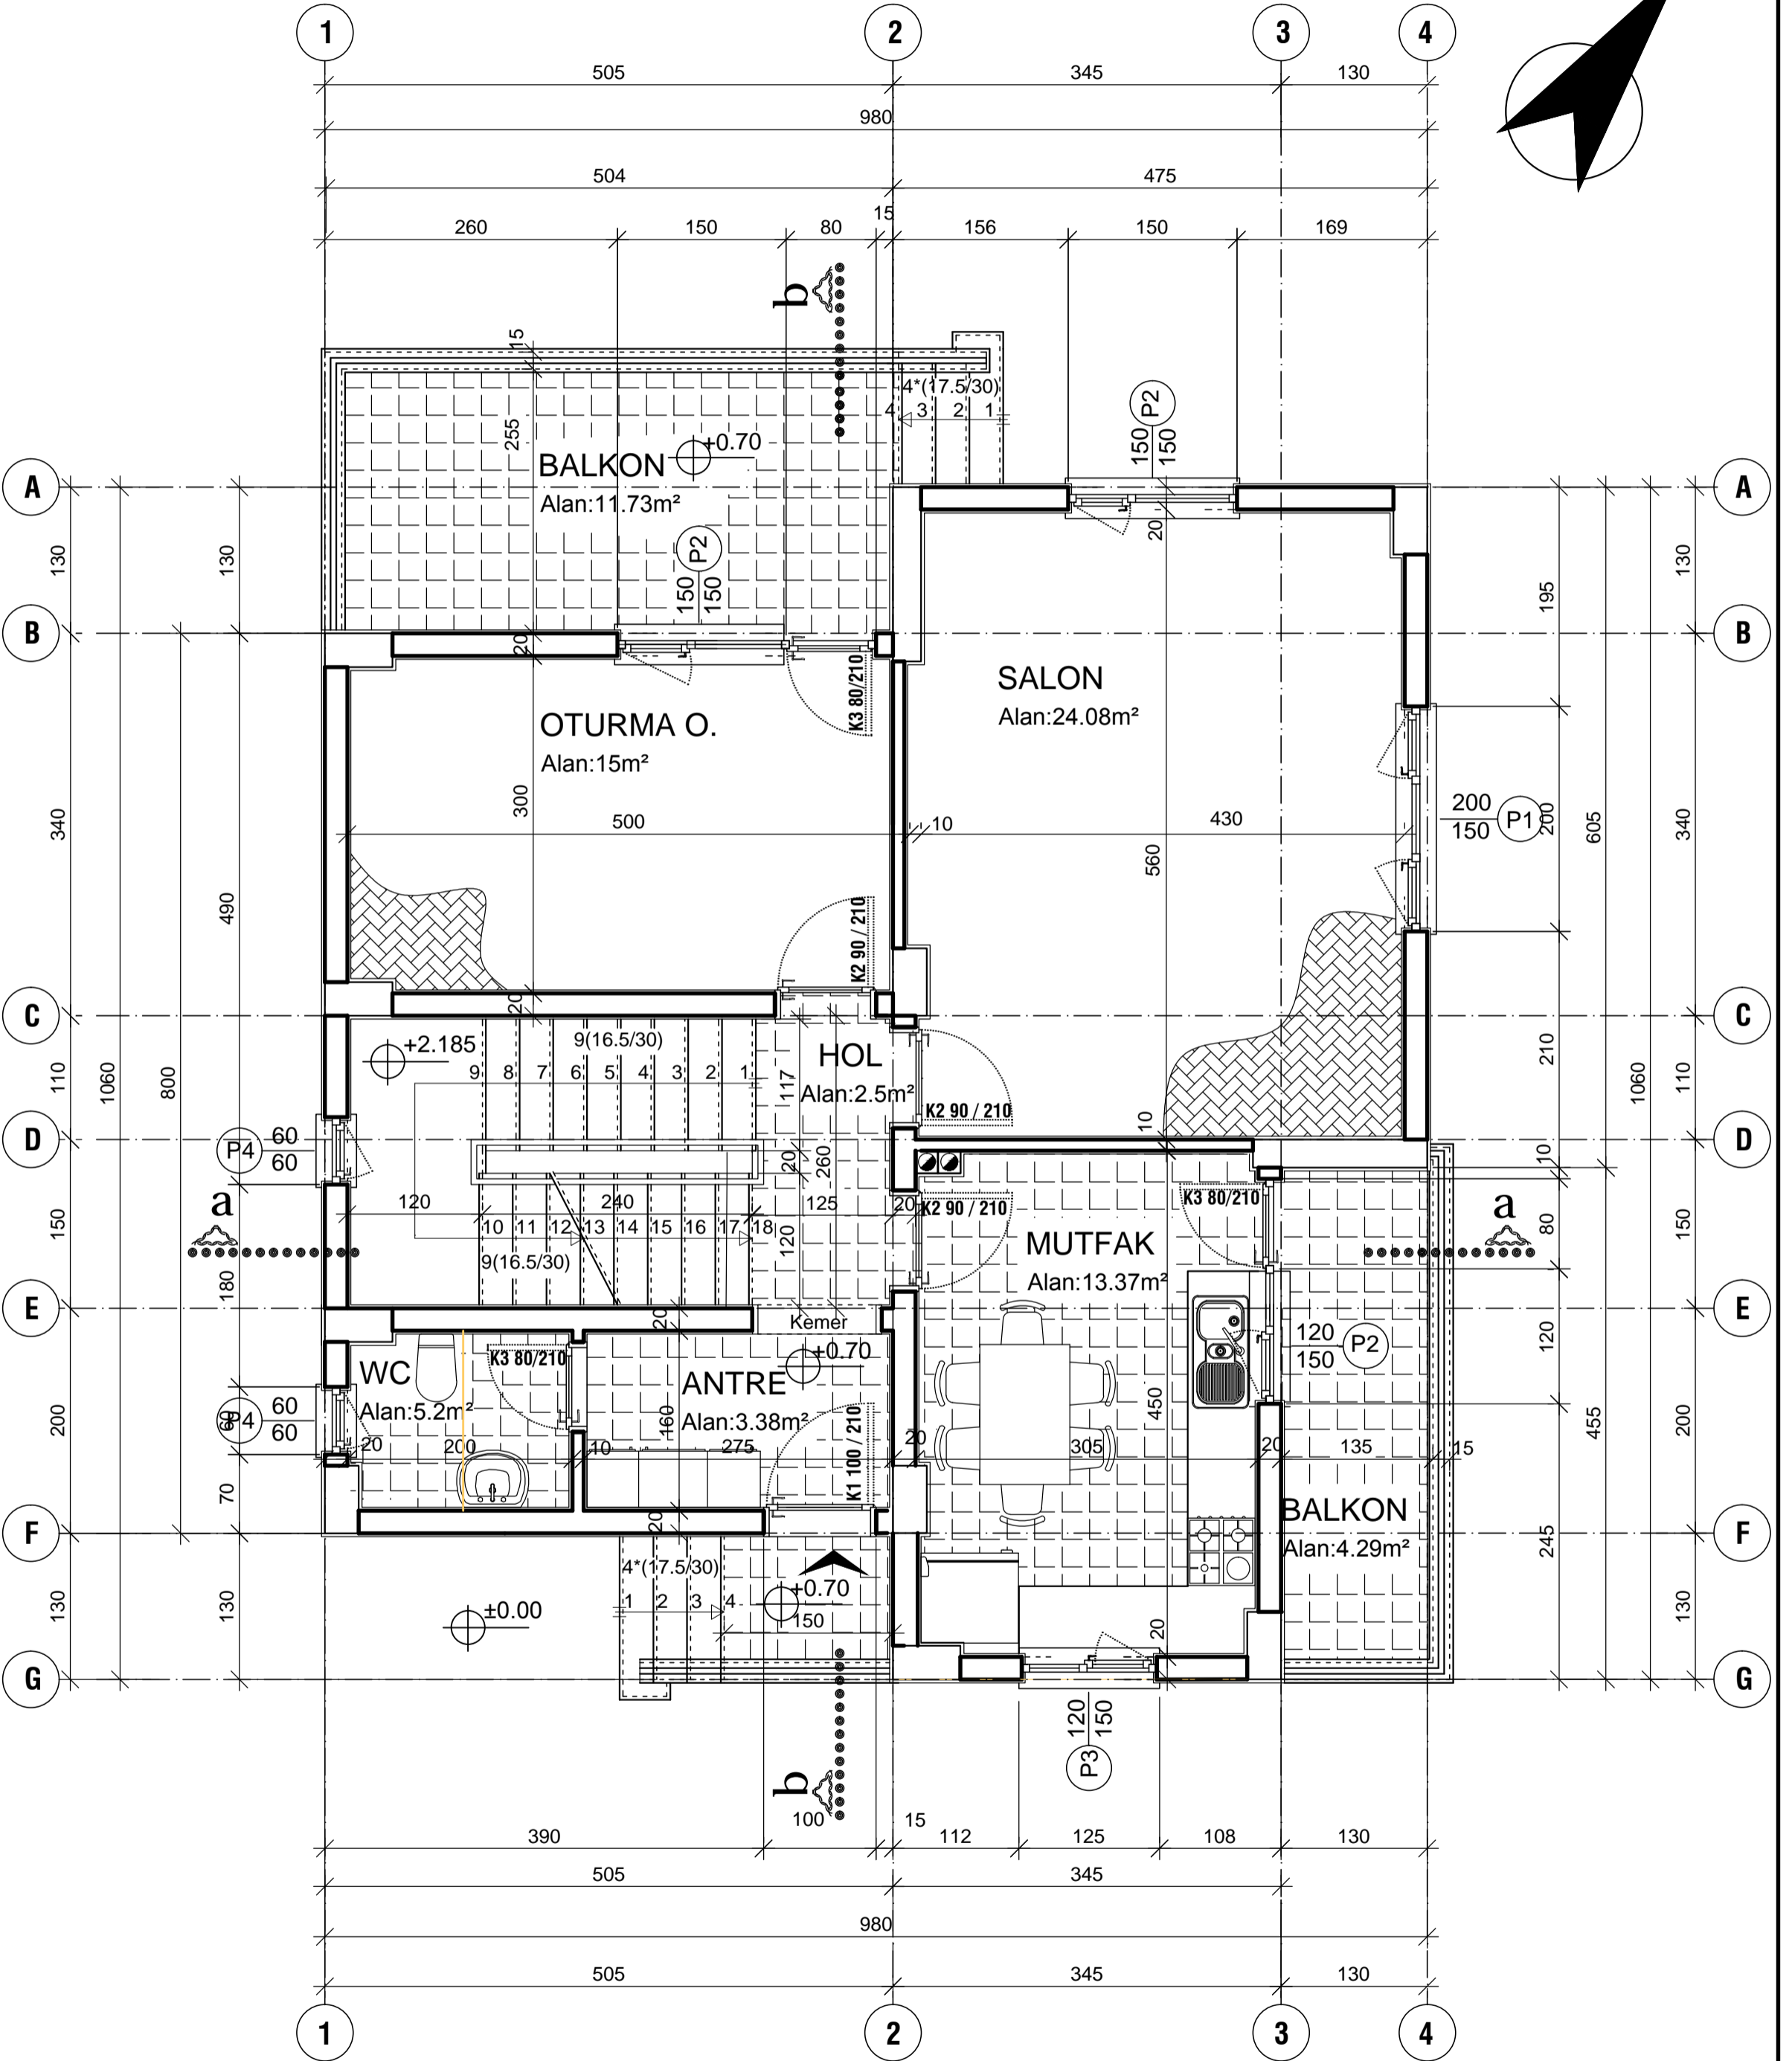

ALT KAT PLANI Ö:1/50