
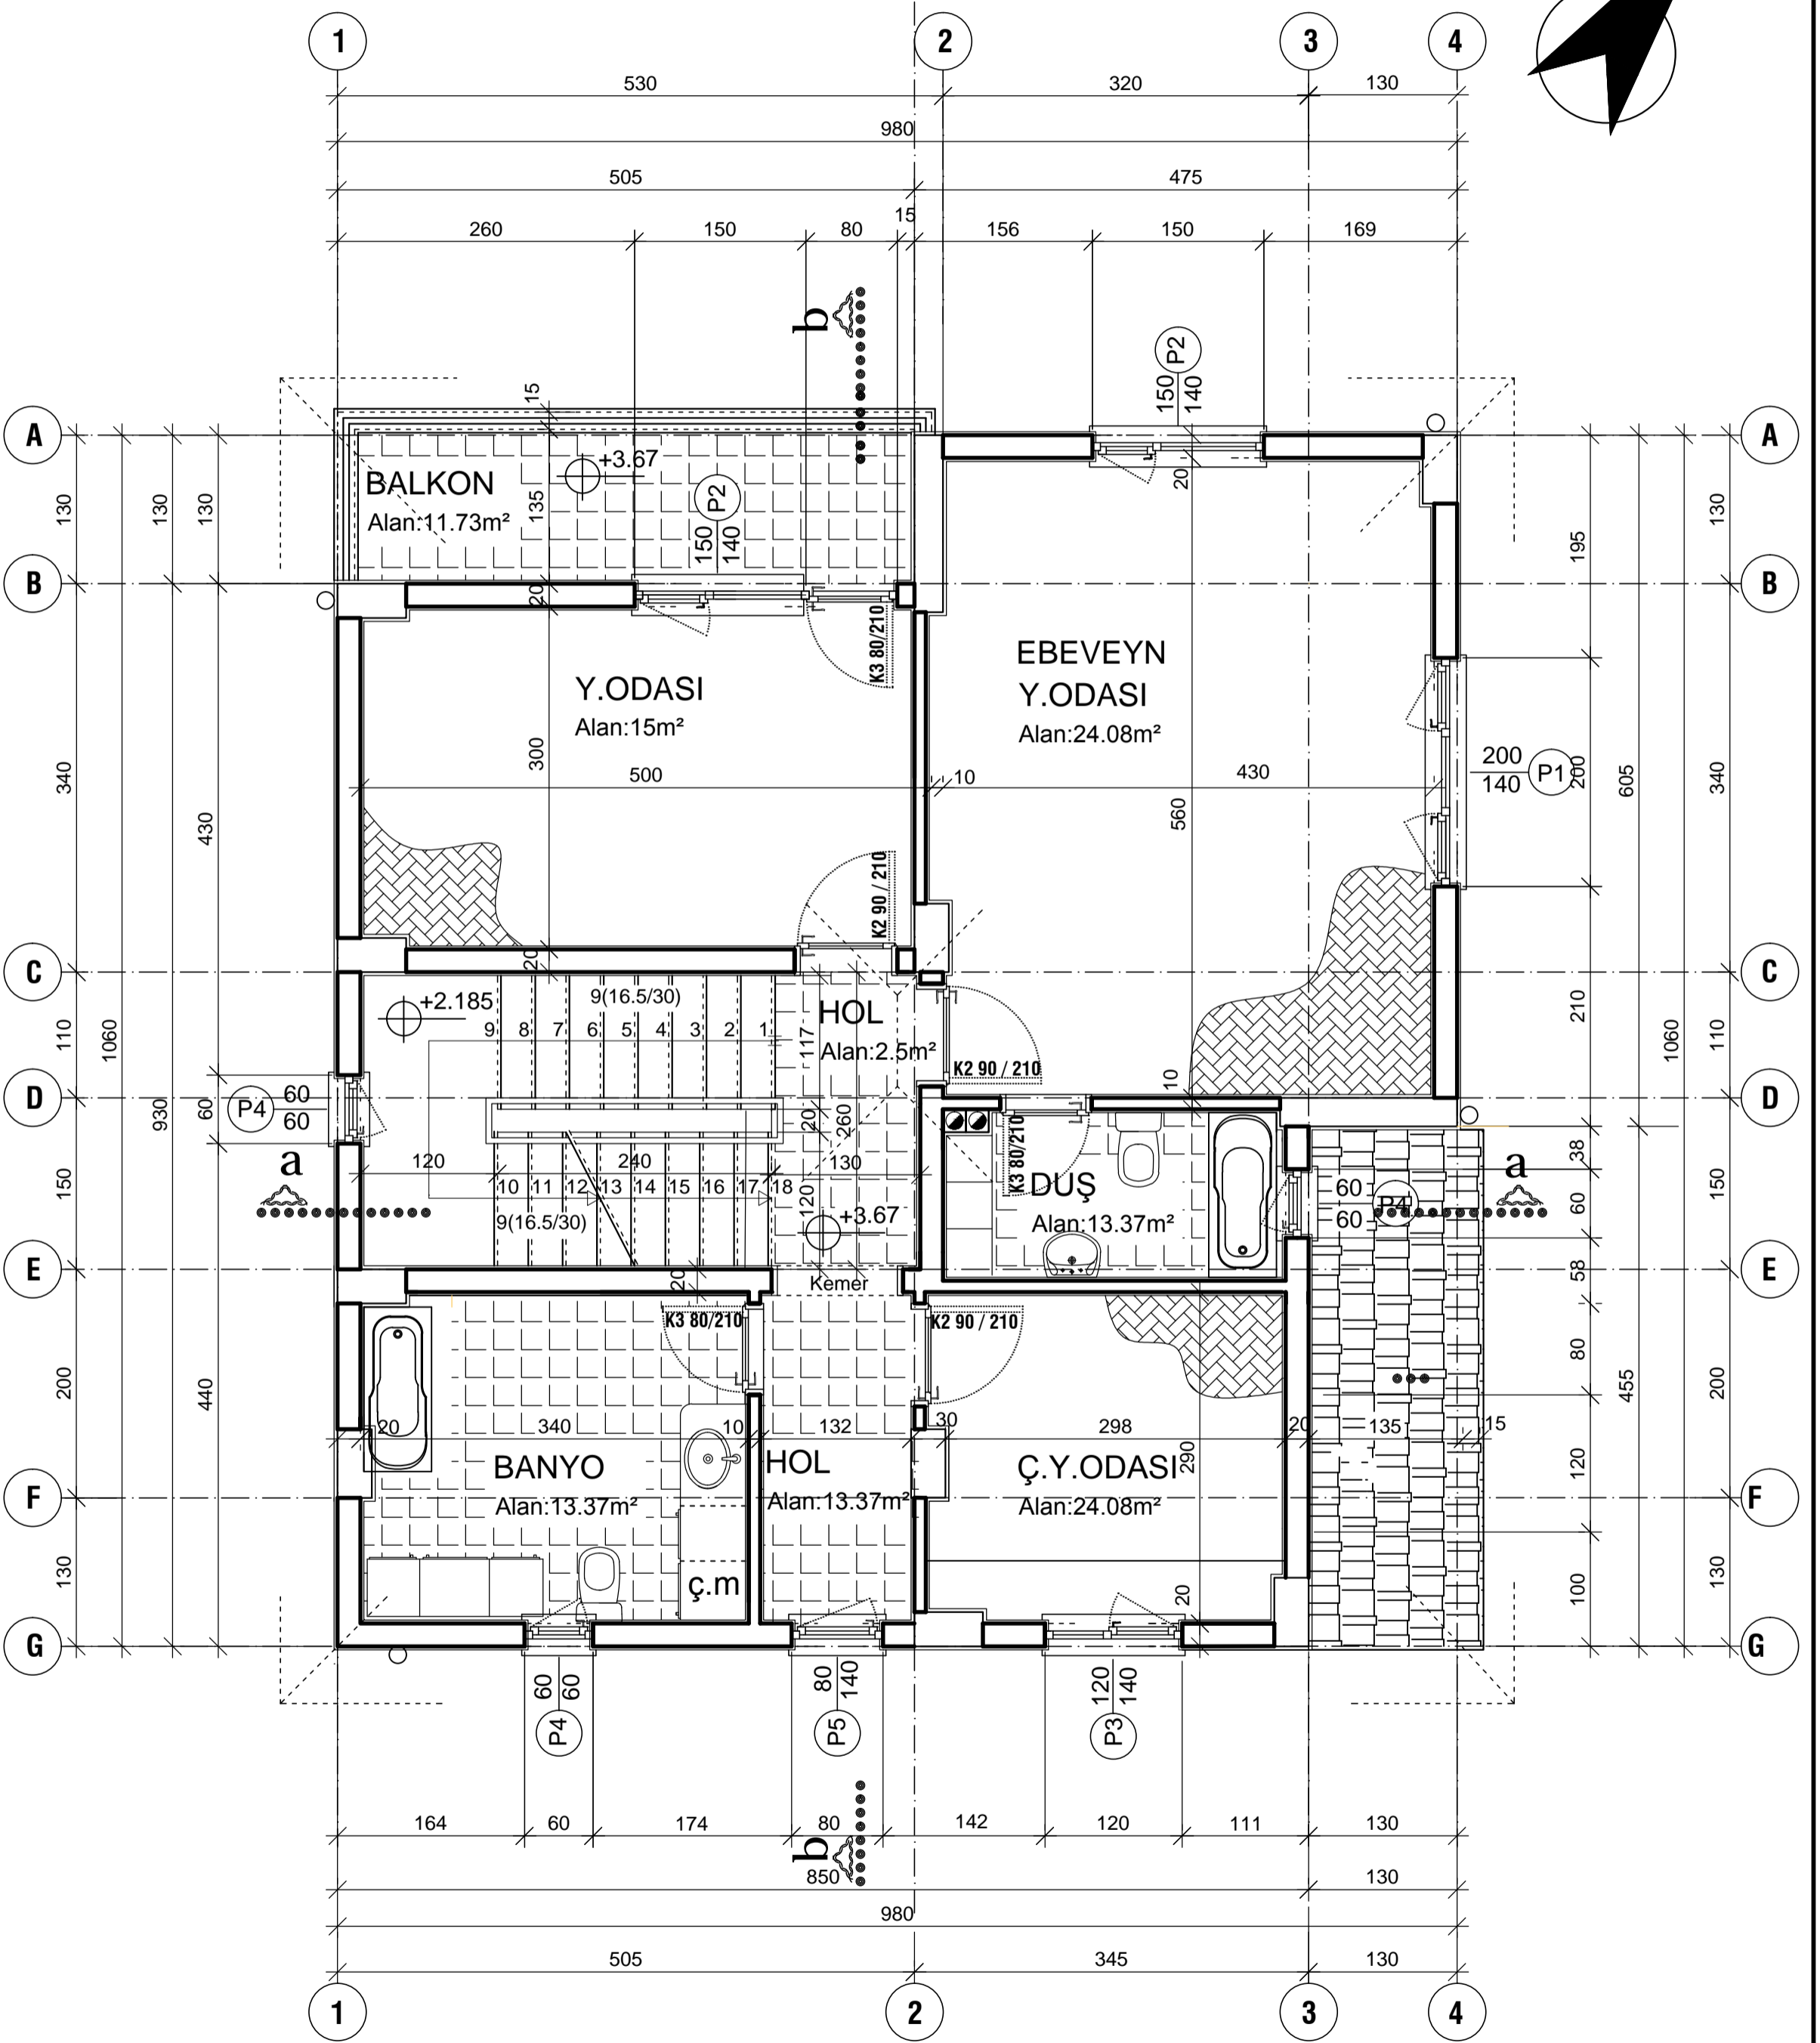


İSOV TEKNİK LİSESİ
MİMARİ YAPI TEKNİK RESSAMLIĞI
11. SINIF BİLGİSAYARLI ÇİZİM ATELYESİ 1.YAZILI CEVABI

N

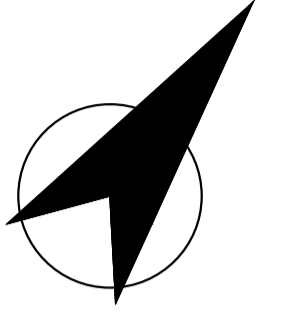

ÜST KAT PLANI Ö:1/50